

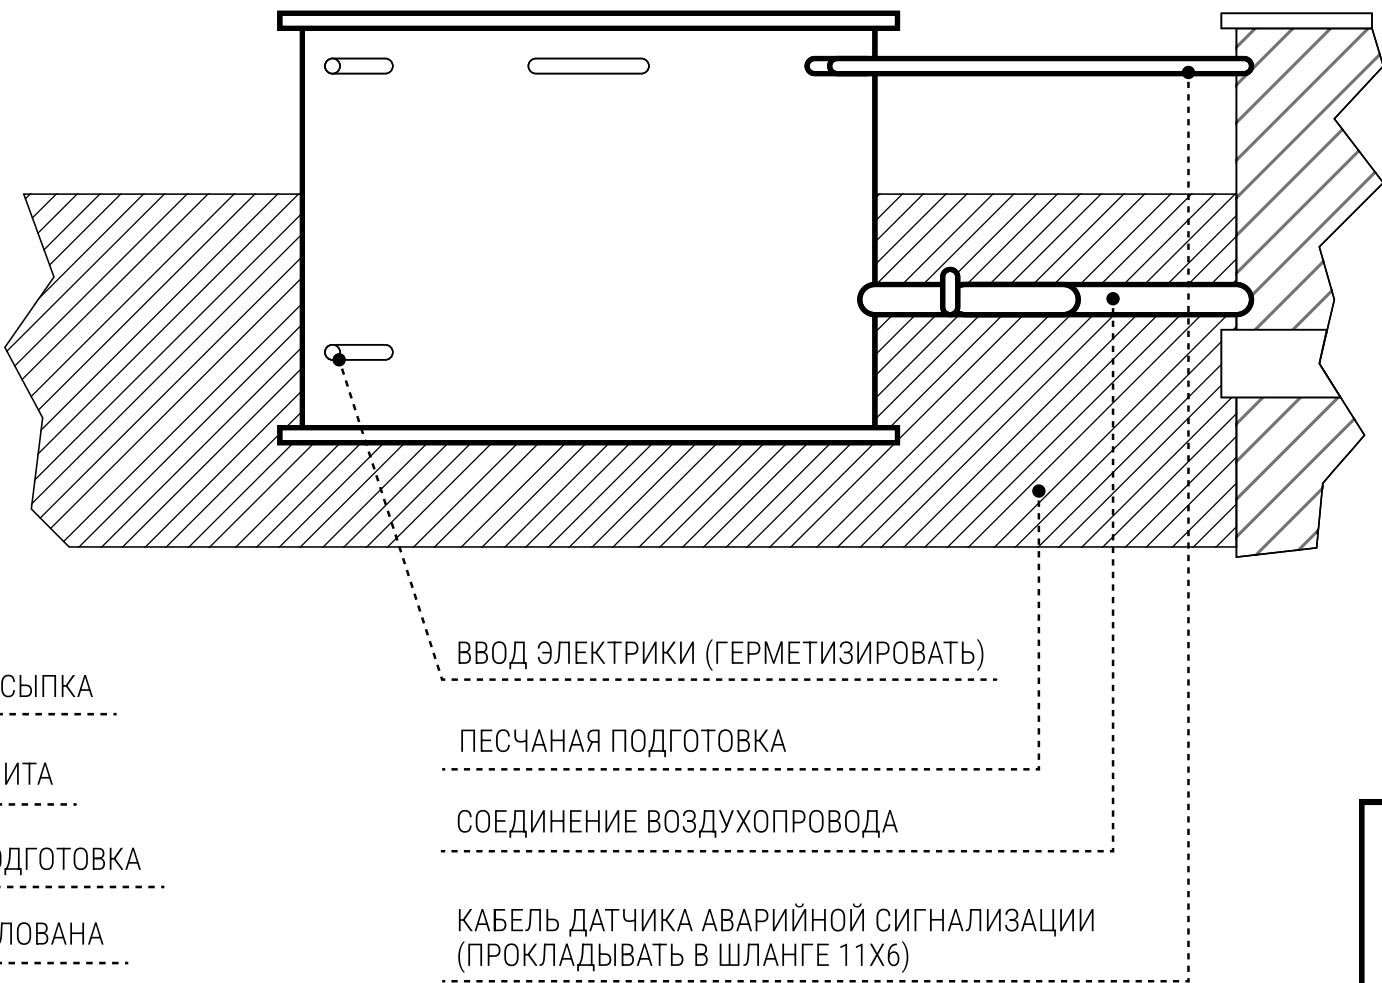
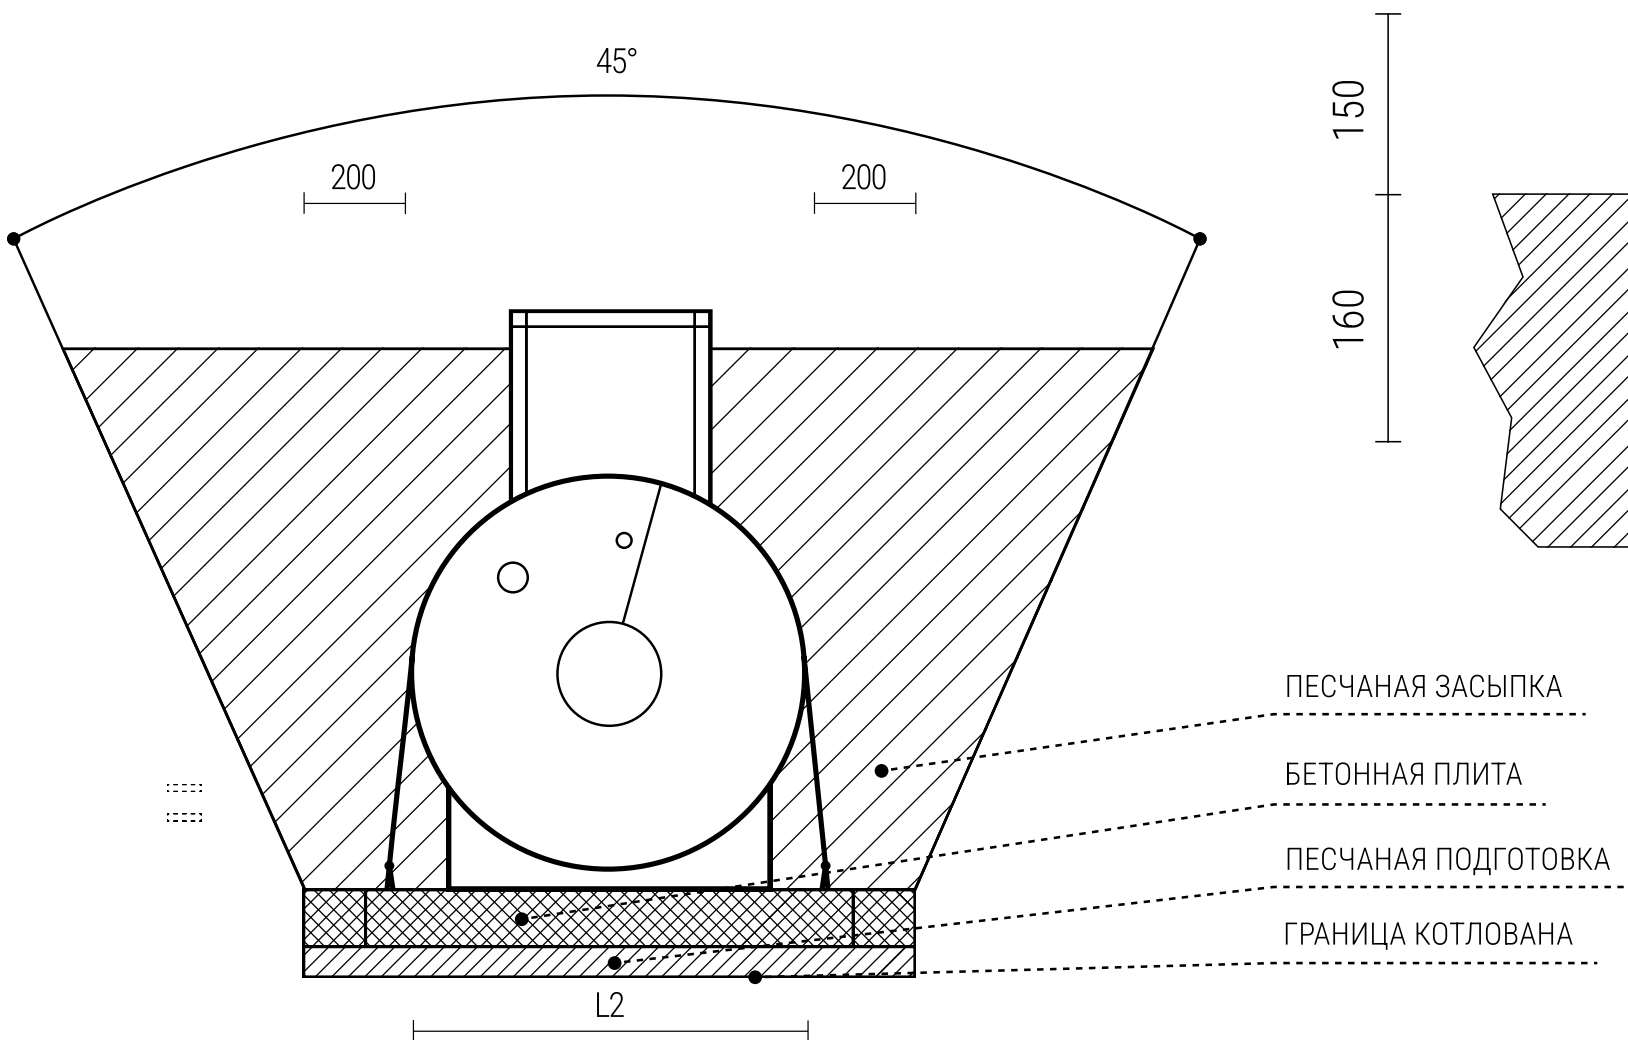


Взам. инв. №		Подп. и дата	
Инв. № подл			

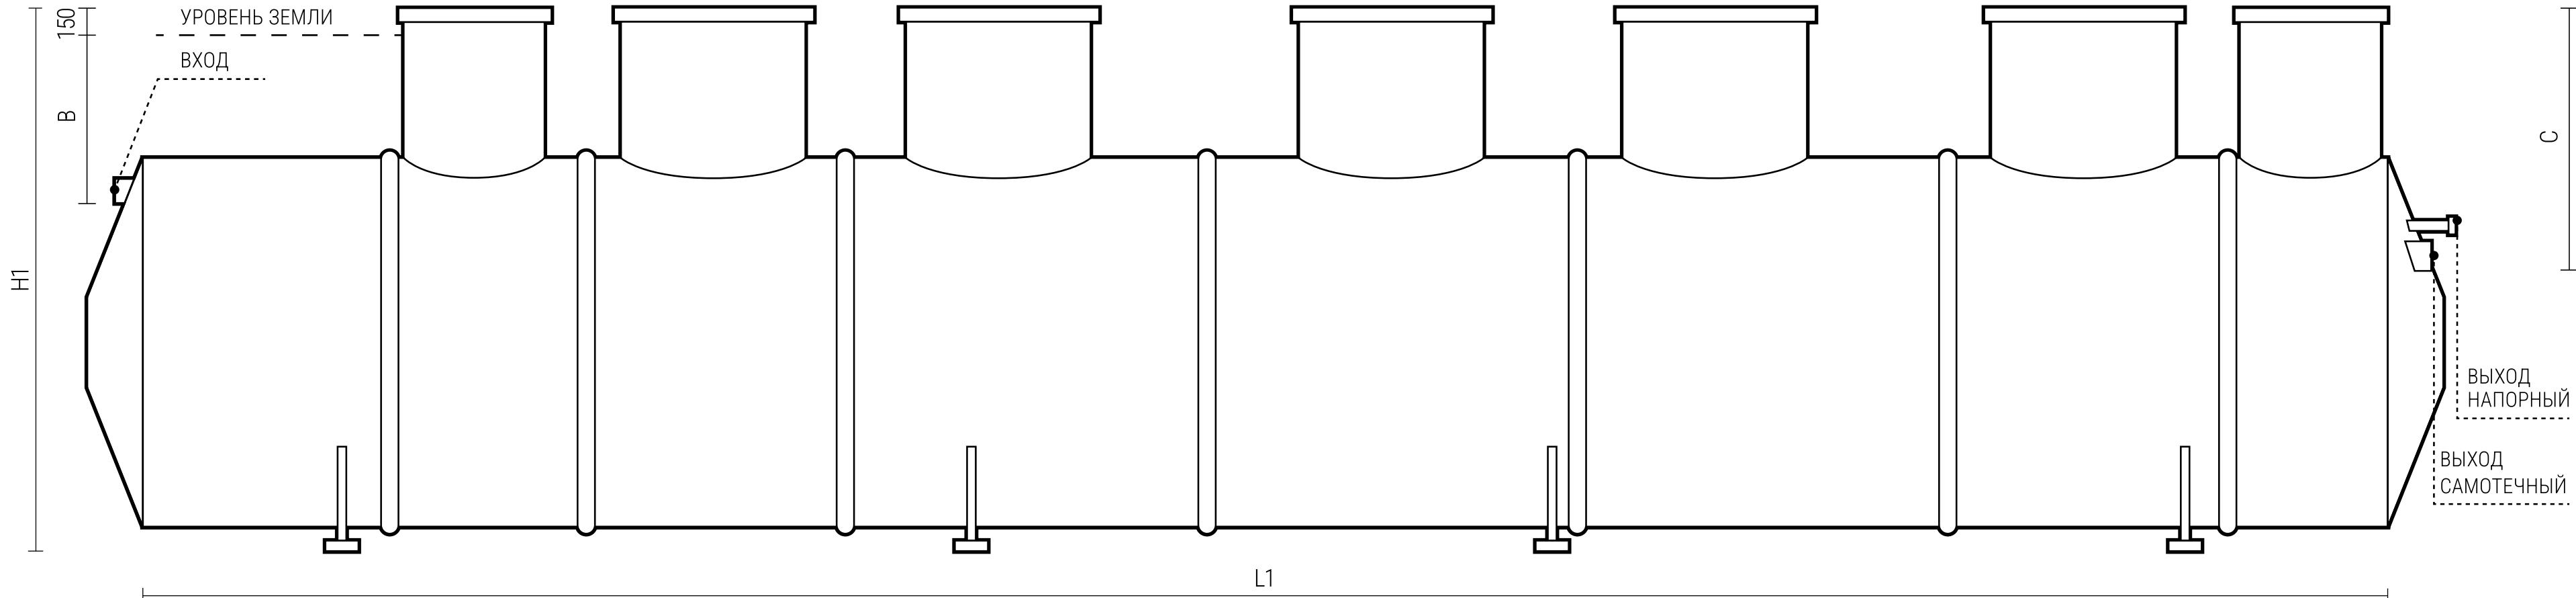

ПОРЯДОК ПРОИЗВОДСТВА РАБОТ

- ПОДГОТОВКА КОТЛОВАНА СОГЛАСНО РАЗМЕРАМ, УКАЗАННЫМ В ТАБЛИЦЕ;
- ЗАСЫПКА И УПЛОТНЕНИЕ ПЕСЧАНОЙ ПОДУШКИ ТОЛЩИНОЙ 150-200 ММ (В СООТВЕТСТВИИ С ТАБЛИЦЕЙ РАЗМЕРОВ)
- МОНТАЖ АРМИРОВАННОГО БЕТОННОГО ОСНОВАНИЯ ТОЛЩИНОЙ 200-300 ММ С ЯКОРЯМИ (В СООТВЕТСТВИИ С ТАБЛИЦЕЙ РАЗМЕРОВ)
- МОНТАЖ СТАНЦИИ НА УПЛОТНЕННУЮ ПЕСЧАНУЮ ПОДУШКУ (БЕТОННОЕ ОСНОВАНИЕ НАЧИНАЯ С ГОРИЗОНТ 40 С ПОСЛЕДУЮЩИМ КРЕПЕЖОМ СТАНЦИИ К ЯКОРЯМ)
- ВРЕЗКА И ПРИСОЕДИНЕНИЕ ТРУБОПРОВОДОВ И ПРОКЛАДКА КАБЕЛЯ;
- УСТАНОВКА УТЕПЛИТЕЛЯ (НЕОБХОДИМОСТЬ, МАРКА И ТОЛЩИНА УТЕПЛИТЕЛЯ ЗАВИСЯТ ОТ КЛИМАТИЧЕСКИХ УСЛОВИЙ РАЙОНА СТРОИТЕЛЬСТВА);
- ПОДКЛЮЧЕНИЕ ПИТАЮЩЕГО КАБЕЛЯ СОГЛАСНО ЭЛЕКТРИЧЕСКОЙ СХЕМЕ В ПАСПОРТЕ НА СБО;
- ПРОИЗВЕСТИ ОБРАТНУЮ ЗАСЫПКУ ЦЕМЕНТНО-ПЕСЧАНОЙ СМЕСЬЮ ИЛИ ПЕСКОМ БЕЗ КАМНЕЙ. ВИД ЗАСЫПКИ ПРЕДУСМАТРИВАЕТСЯ В ЗАВИСИМОСТИ ОТ УРОВНЯ ГРУНТОВЫХ ВОД, ТРАМБОВАТЬ ЧЕРЕЗ КАЖДЫЕ 200 ММ И ПРОЛИВАТЬ ВОДОЙ КАЖДЫЙ СЛОЙ С ОДНОВРЕМЕННЫМ ЗАПОЛНЕНИЕМ ВОДОЙ ОТСЕКОВ СТАНЦИИ,
- ОКОНЧАТЕЛЬНАЯ ПЛАНИРОВКА РЕЛЬЕФА;
- ЗАПУСК ОЧИСТНОЙ СТАНЦИИ В ЭКСПЛУАТАЦИЮ.

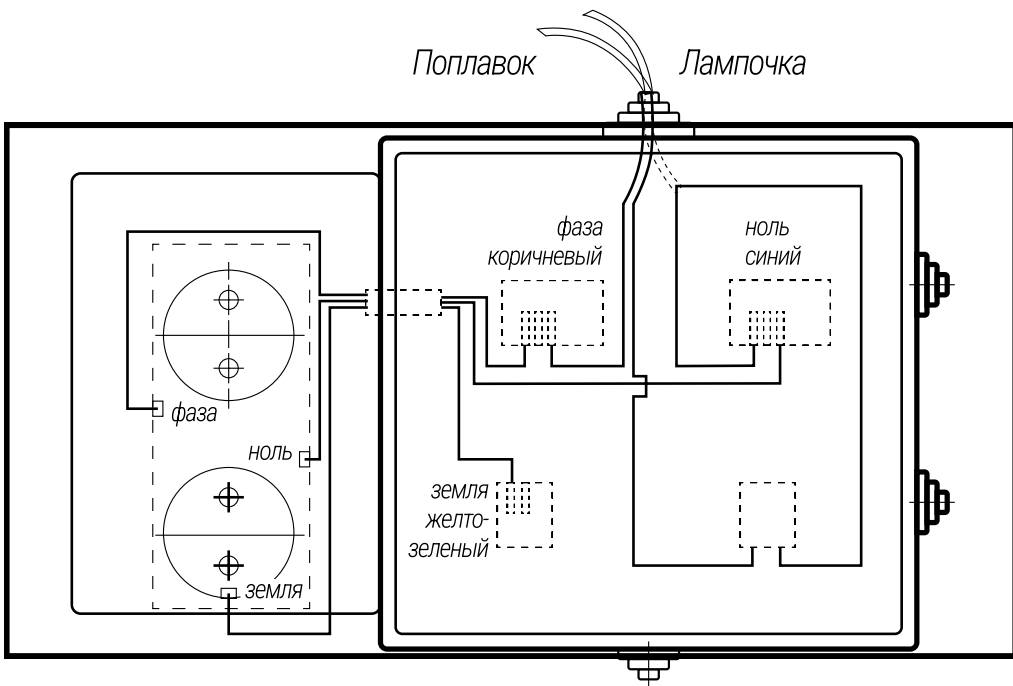

МОДЕЛЬ СТАНЦИИ	ТОЛЩИНА ПЛИТЫ	ГАБАРИТНЫЕ РАЗМЕРЫ			ВХОД СТОЧНОЙ ВОДЫ	ВЫХОД ЧИСТОЙ ВОДЫ	РАЗМЕРЫ КОТЛОВАНА			ВЫСОТА ПЕСЧАНОЙ ПОДУШКИ	ВЫЕМКА ГРУНТА	ЗАСЫПКА (ЦСП ИЛИ ПЕСОК)
		L1	L2	H1			ДЛИНА	ШИРИНА	ВЫСОТА			
	ММ	ММ	ММ	ММ	ММ	ММ	ММ	ММ	ММ	ММ	М3	М3
ПРОФ 40	300	1900	1900	2550	750	900	7400	2900	3000	200	65	49,7
ПРОФ 50	300	5800	2000	2650	750	900	7800	3000	3000	200	70	51,2
ПРОФ 75	300	8250	2000	2650	750	900	10250	3000	3000	200	92	66,1
ПРОФ 100	300	11000	2000	2650	750	900	13000	3000	3000	200	117	82,4
ПРОФ 120	300	11900	2000	2730	750	900	13900	3000	3000	200	125	87,6
ПРОФ 150	300	12700	2000	2690	750	900	14700	3000	3000	200	132	92,1
ПРОФ 200	300	12500	2300	2690	450*	600*	14500	3300	3000	200	135	83,1

BIODEVICE ПРОФ

СХЕМА МОНТАЖА СБО САМОТЕЧНОЙ ПРИНУДИТЕЛЬНОЙ

Формат

Лист

Листов

1

BIODEVICE