

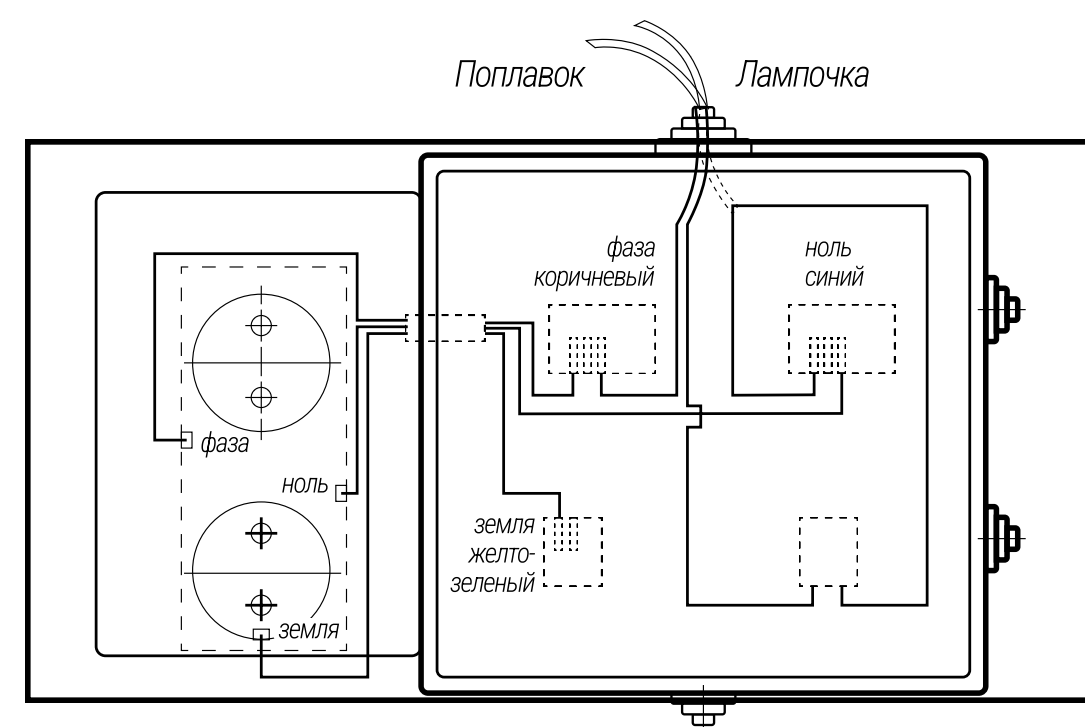
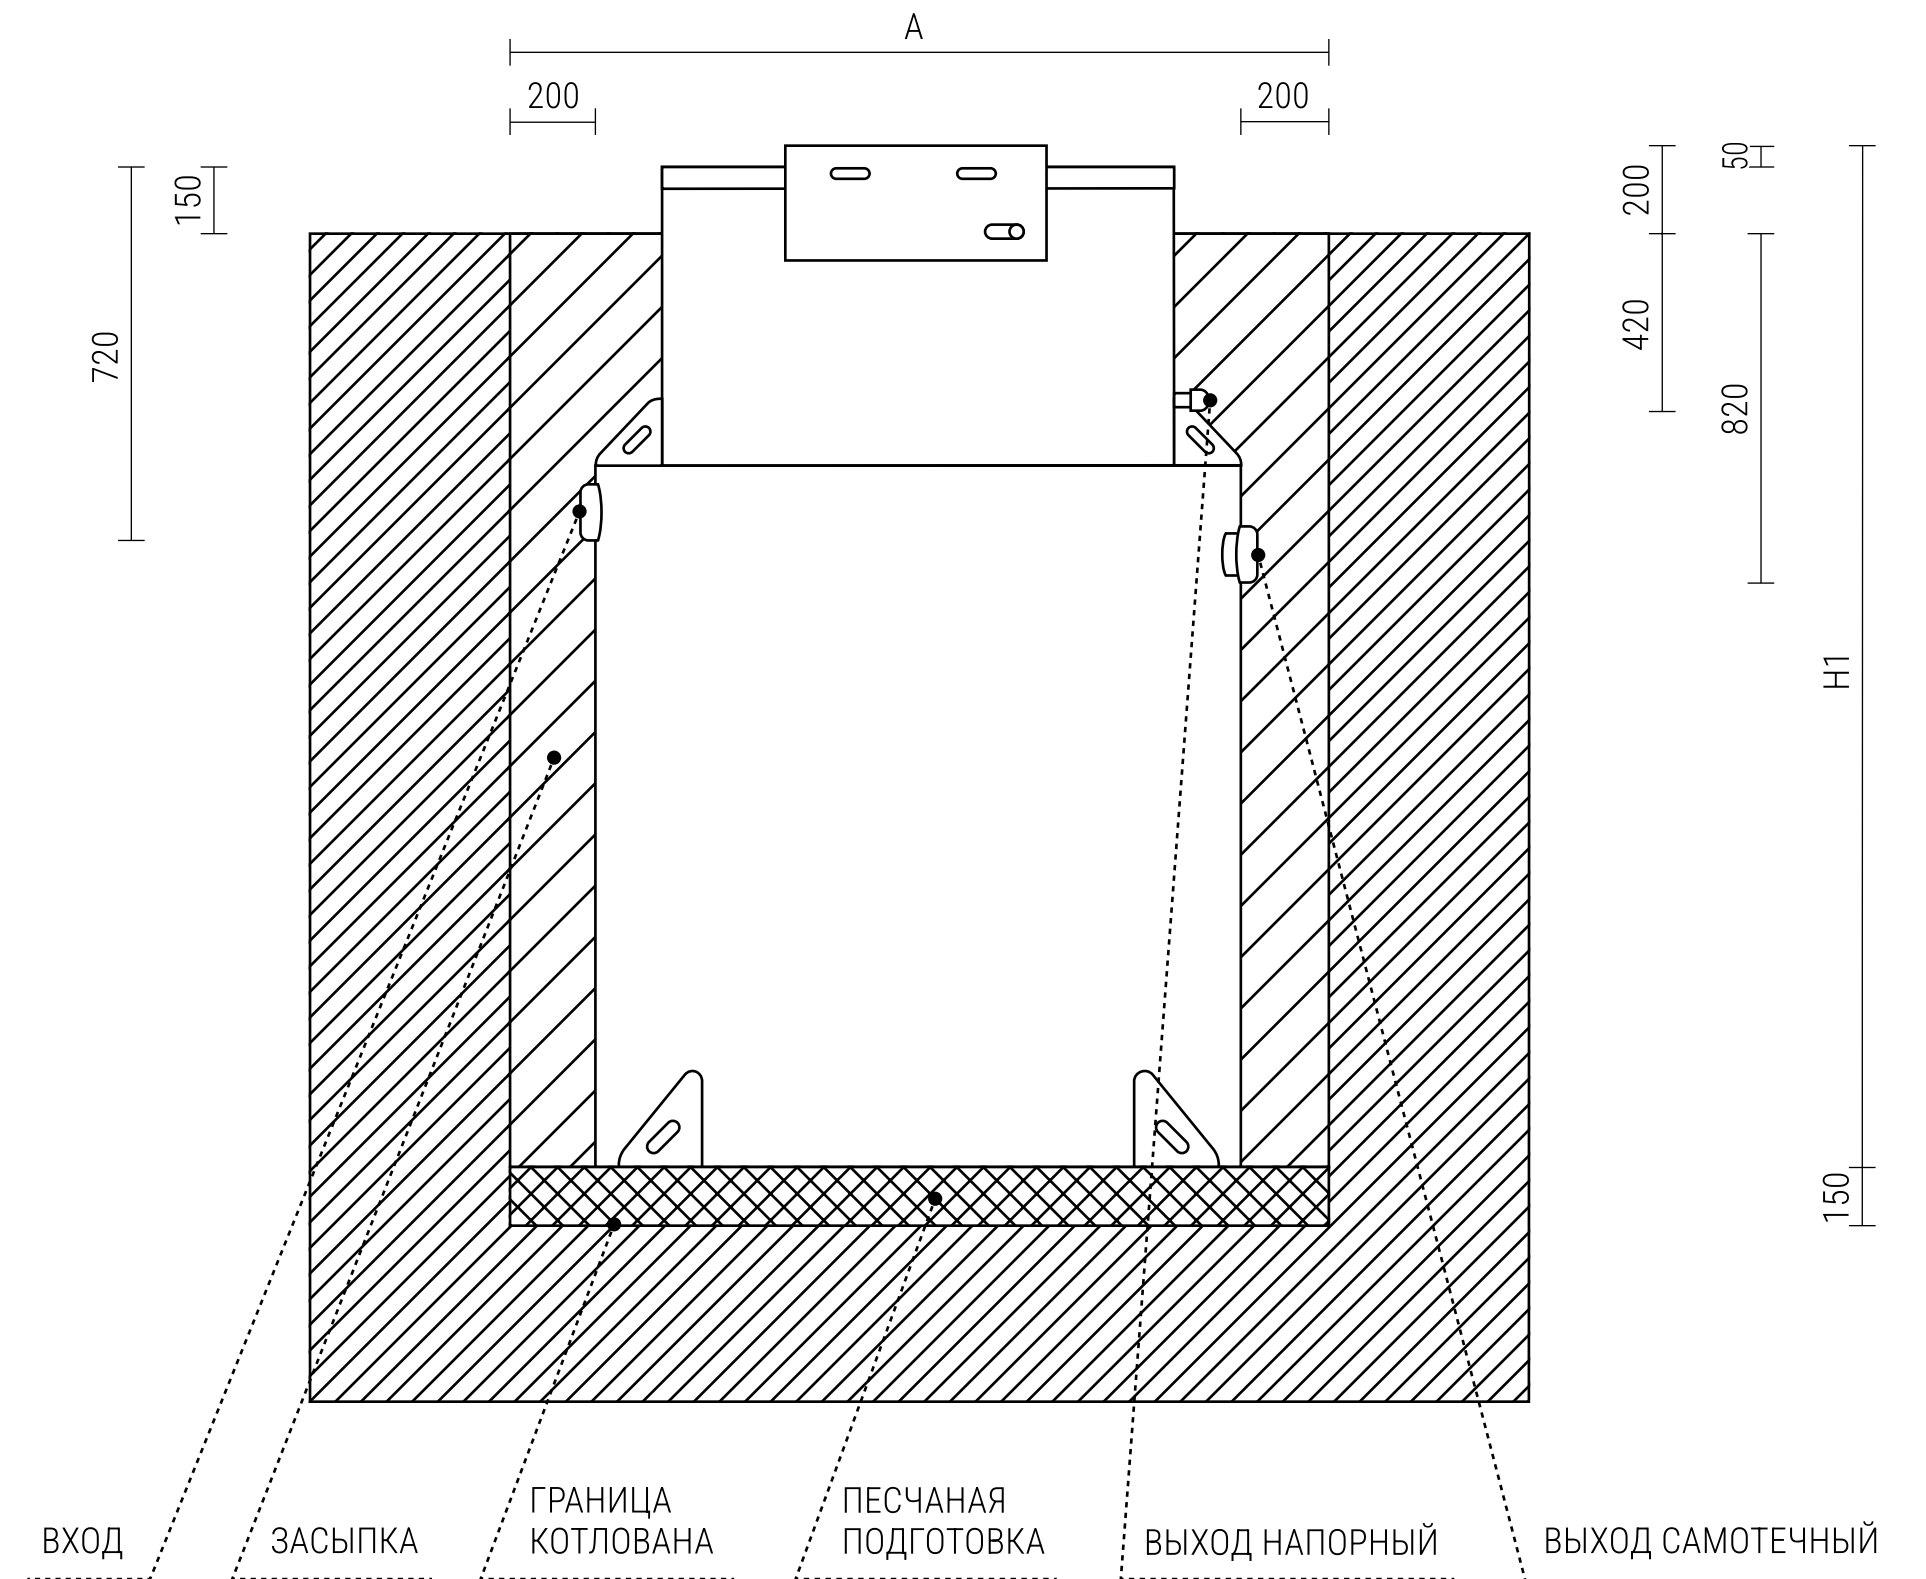


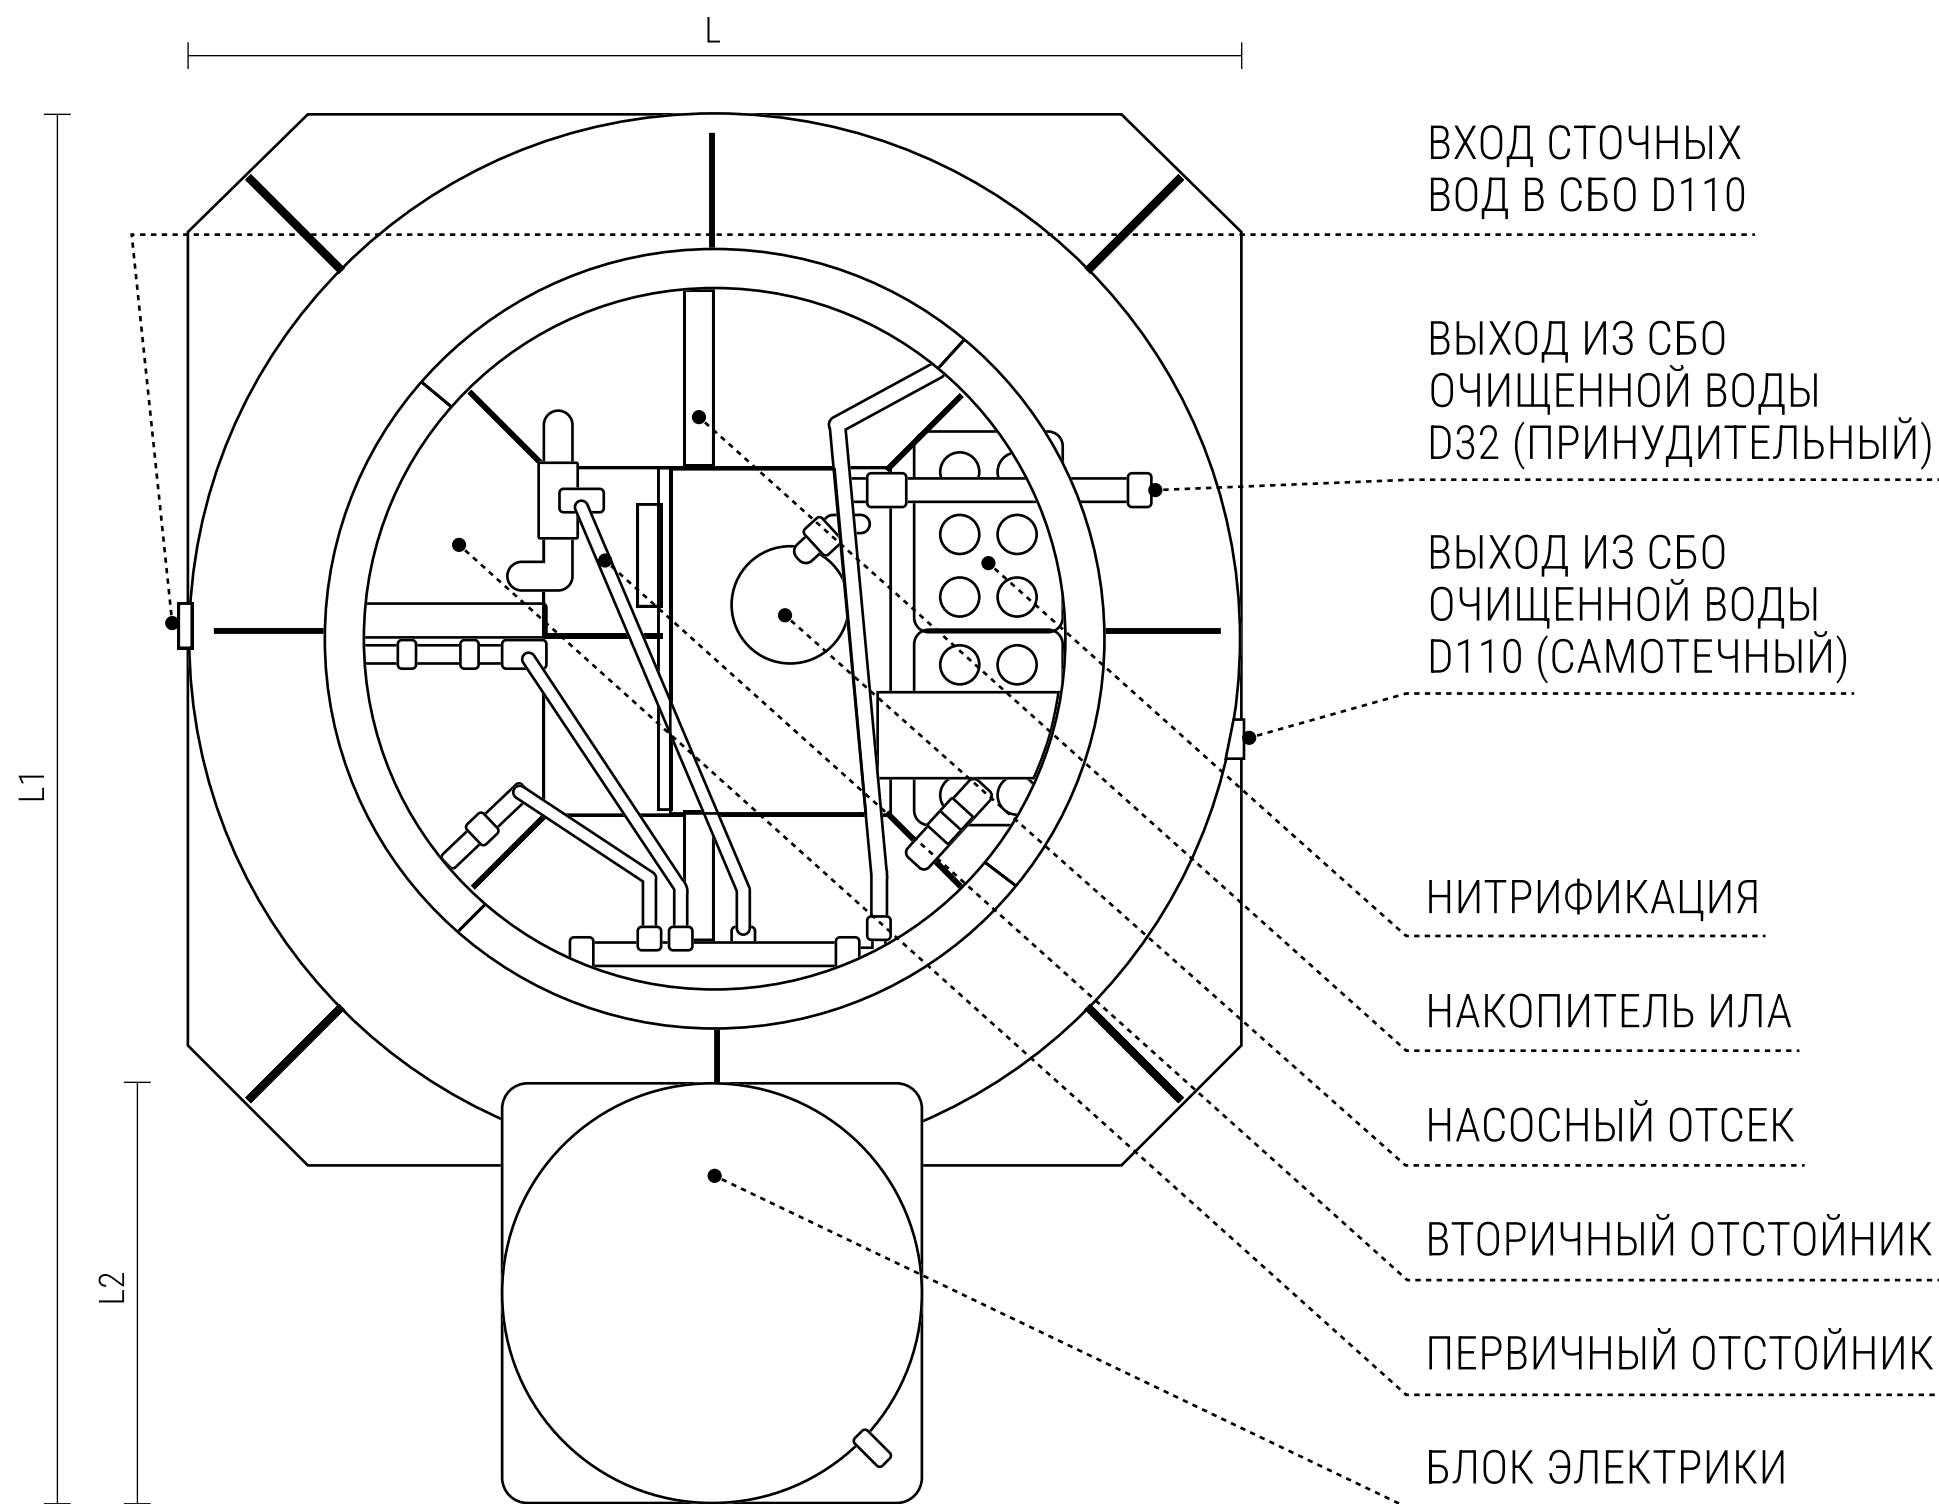

МОДЕЛЬ	РАЗМЕРЫ КОТЛОВАНА				ВХОД СТОЧНОЙ ВОДЫ	ВЫХОД ЧИСТОЙ ВОДЫ	РАЗМЕРЫ КОТЛОВАНА			ВЫСОТА ПЕСЧАНОЙ ПОДУШКИ	ВЫЕМКА ГРУНТА	ЗАСЫПКА (ЦСП ИЛИ ПЕСОК)
	L	L1	L2	H1			ДЛИНА	ШИРИНА	ВЫСОТА			
ПРО 3	1330	1600 - 1800	430	2110	720	820	1730	1730	2110	150	6,3	2,8
ПРО 5	1330	1600 - 1800	430	2340	720	820	1730	1730	2340	150	7,0	3,1
ПРО 8	1570	1600 - 1800	430	2340	720	820	1970	1970	2340	150	9,1	3,5

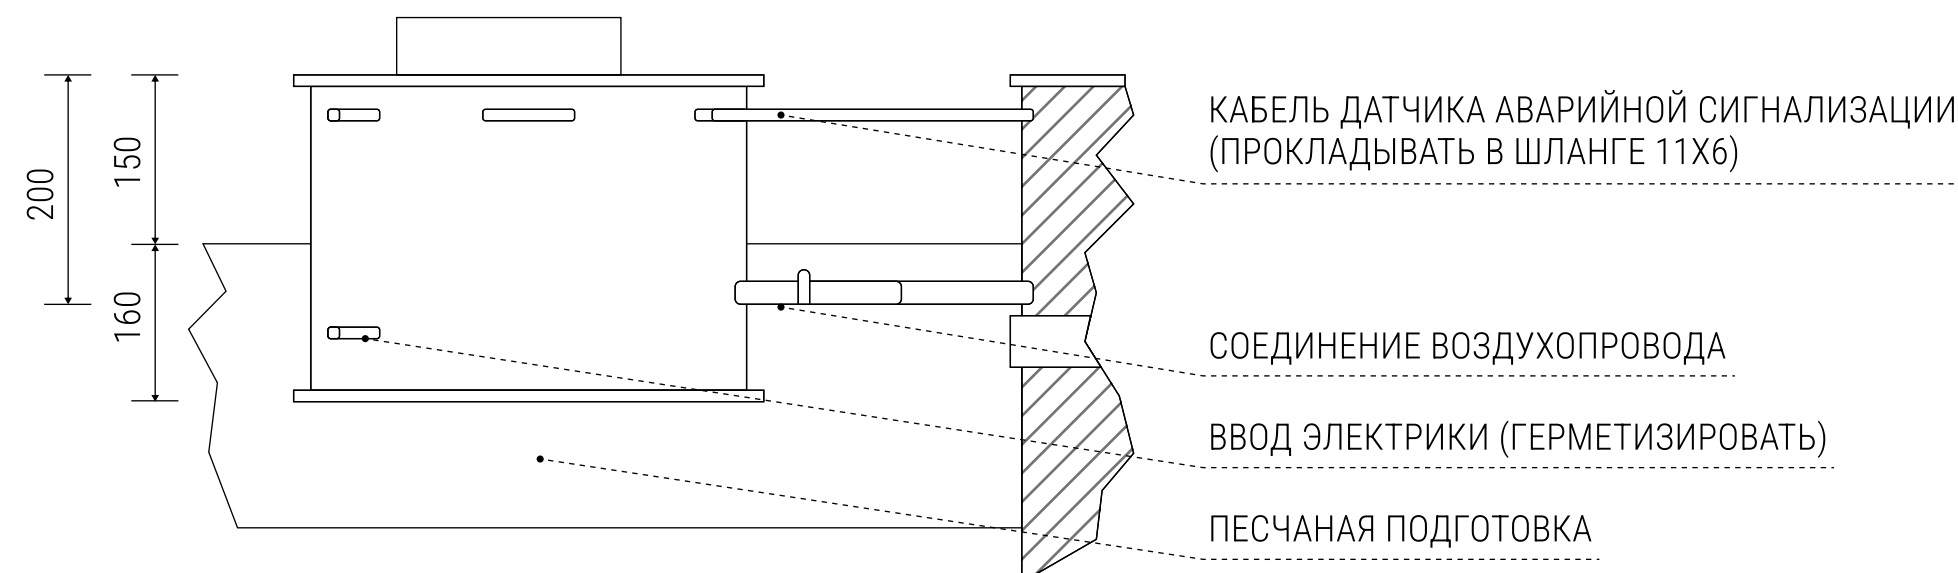

BIODEVICE ПРО

СХЕМА МОНТАЖА СБО
САМОТЕЧНОЙ / ПРИНУДИТЕЛЬНОЙ



BIODEVICE