

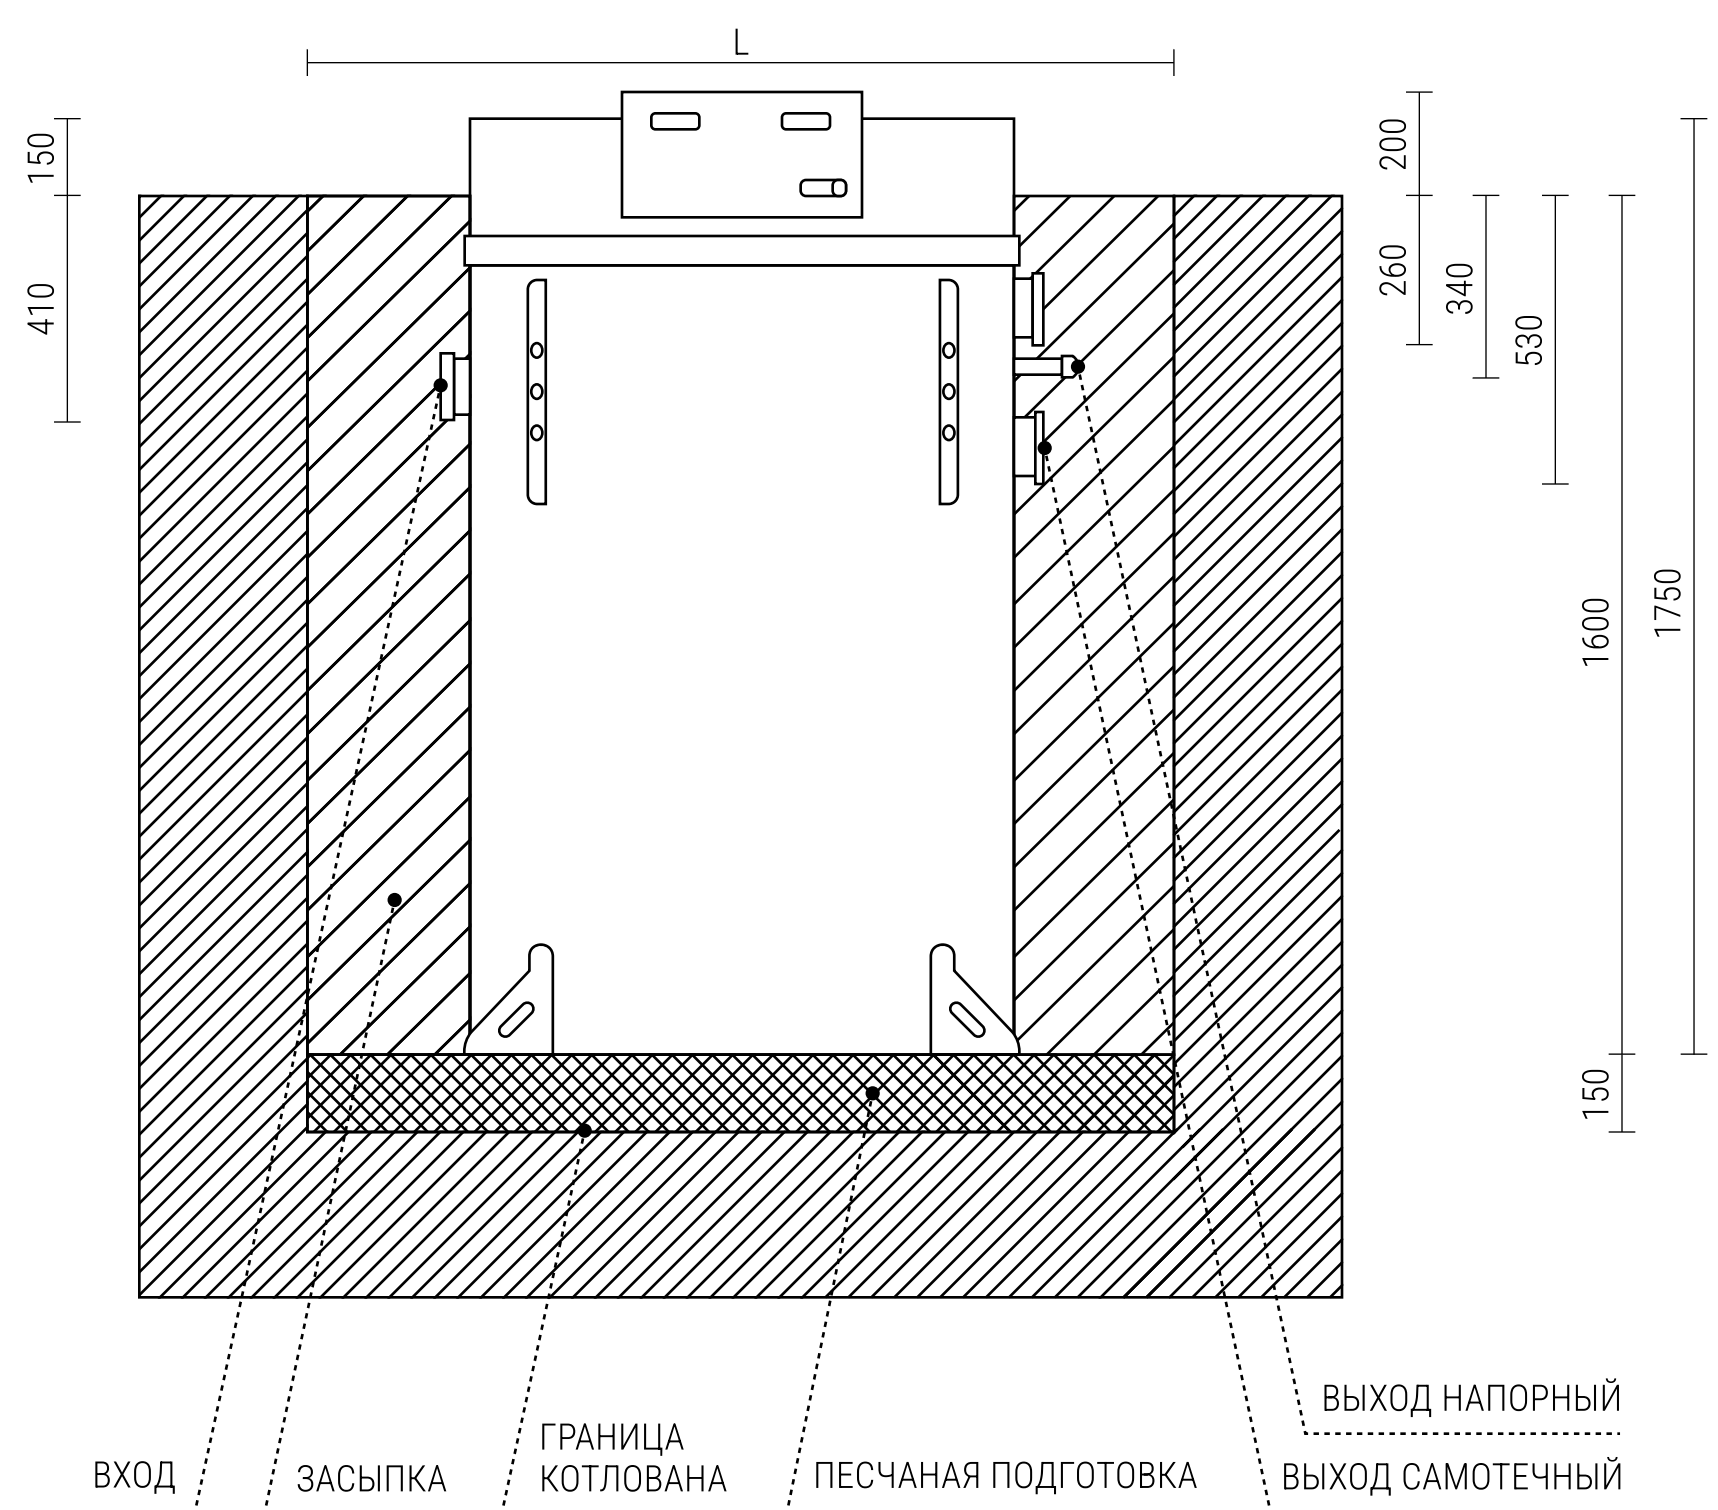
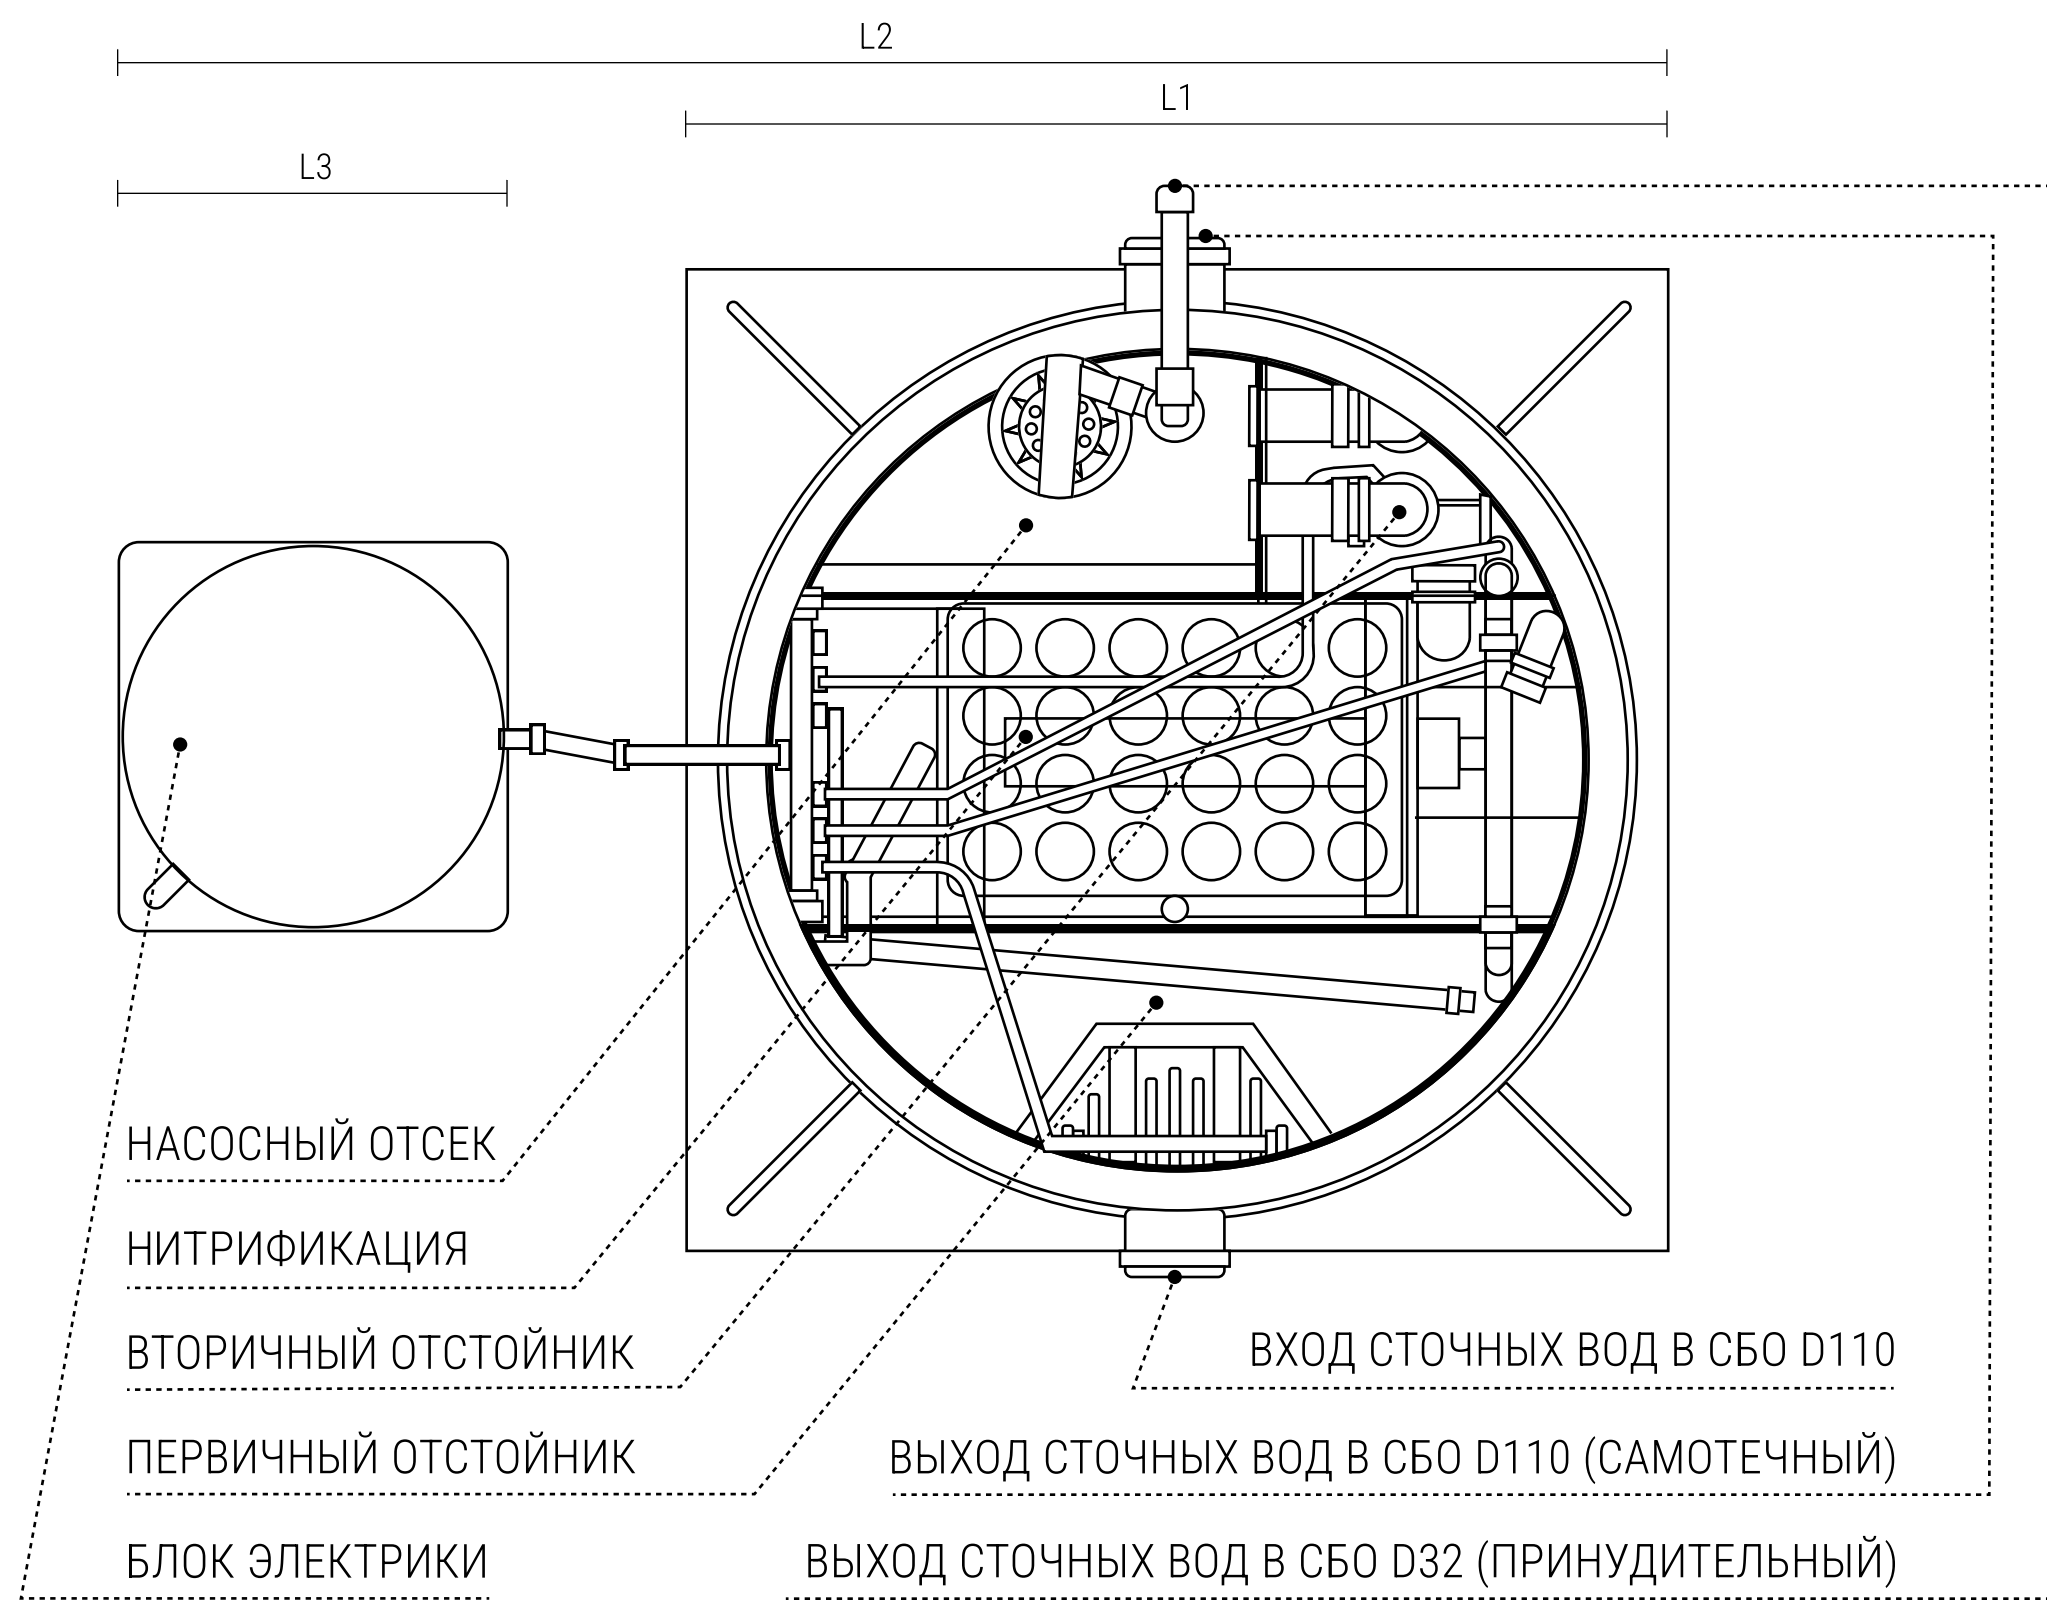


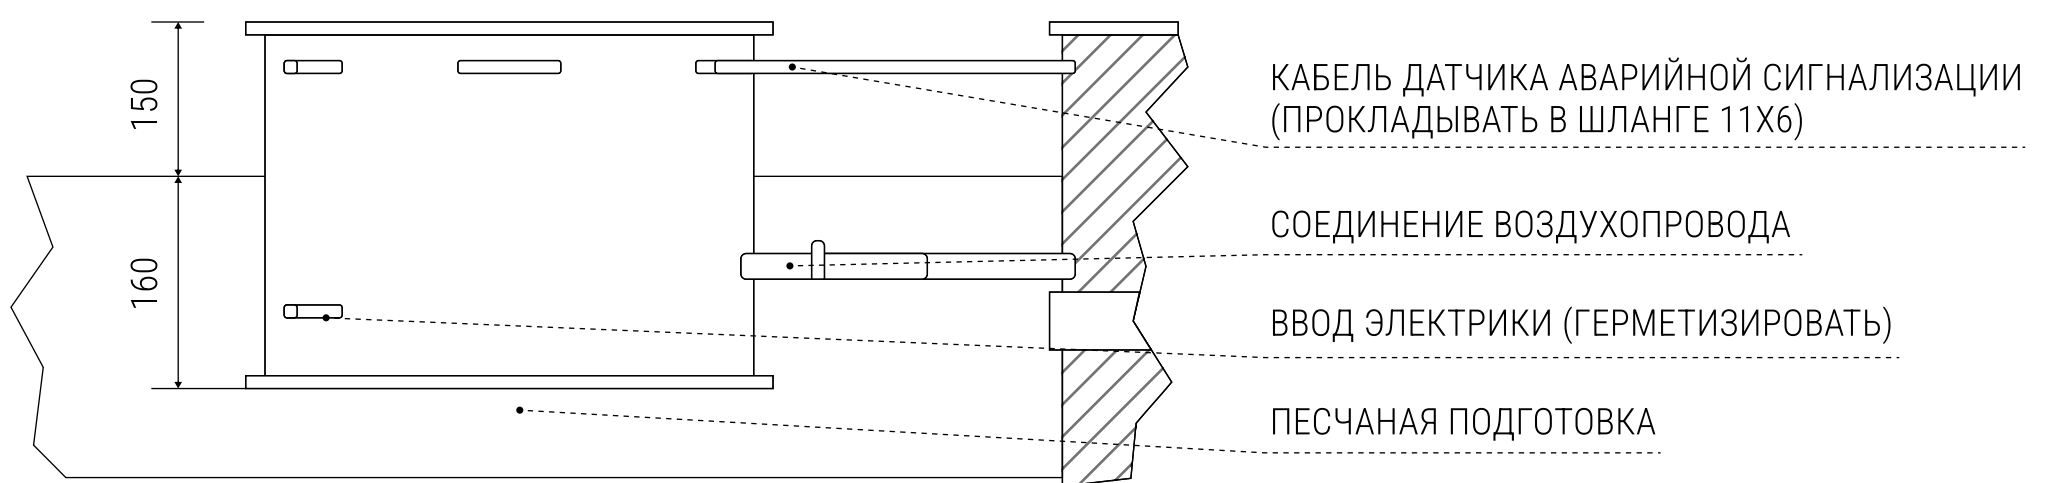

МОДЕЛЬ СТАНЦИИ	ГАБАРИТНЫЕ РАЗМЕРЫ				ВХОД СТОЧНОЙ ВОДЫ	ВЫХОД ЧИСТОЙ ВОДЫ	РАЗМЕРЫ КОТЛОВАНА			ВЫСОТА ПЕСЧАНОЙ ПОДУШКИ	ВЫЕМКА ГРУНТА	ЗАСЫПКА (ЦСП ИЛИ ПЕСОК)
	L1	L2	L3	L			ДЛИНА	ШИРИНА	ВЫСОТА			
	ММ	ММ	ММ	ММ	ММ	ММ	ММ	ММ	ММ	ММ	М3	М3
СТАНДАРТ 2	810	1600-1800	430	1150	410	530	1150	1150	1750	150	2,3	1,4
СТАНДАРТ 3	1060	1600-1800	430	1400	410	530	1400	1400	1750	150	3,4	1,7
СТАНДАРТ 5	1200	1600-1800	430	1540	410	530	1540	1540	1750	150	4,2	1,8
СТАНДАРТ 8	1460	1600-1800	430	1800	410	530	1800	1800	1750	150	5,7	2,1

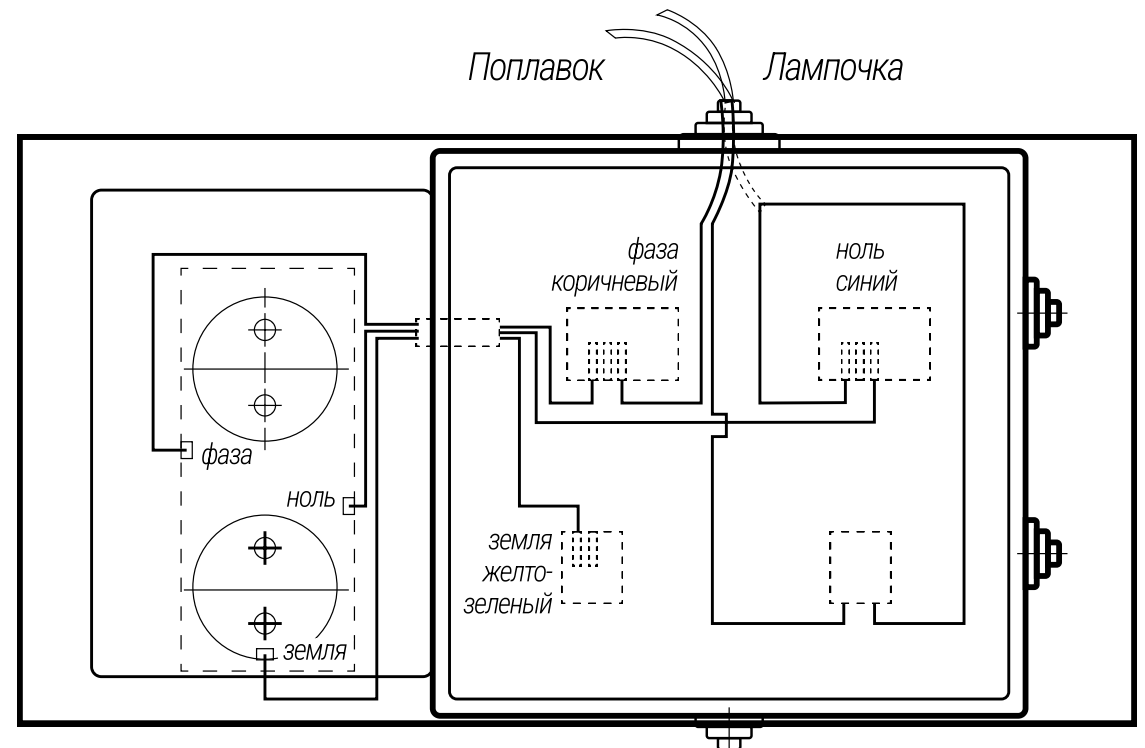

BIODEVICE СТАНДАРТ

СХЕМА МОНТАЖА СБО САМОТЕЧНОЙ / ПРИНУДИТЕЛЬНОЙ

Формат	Лист	Листов
	1	
 BIODEVICE		